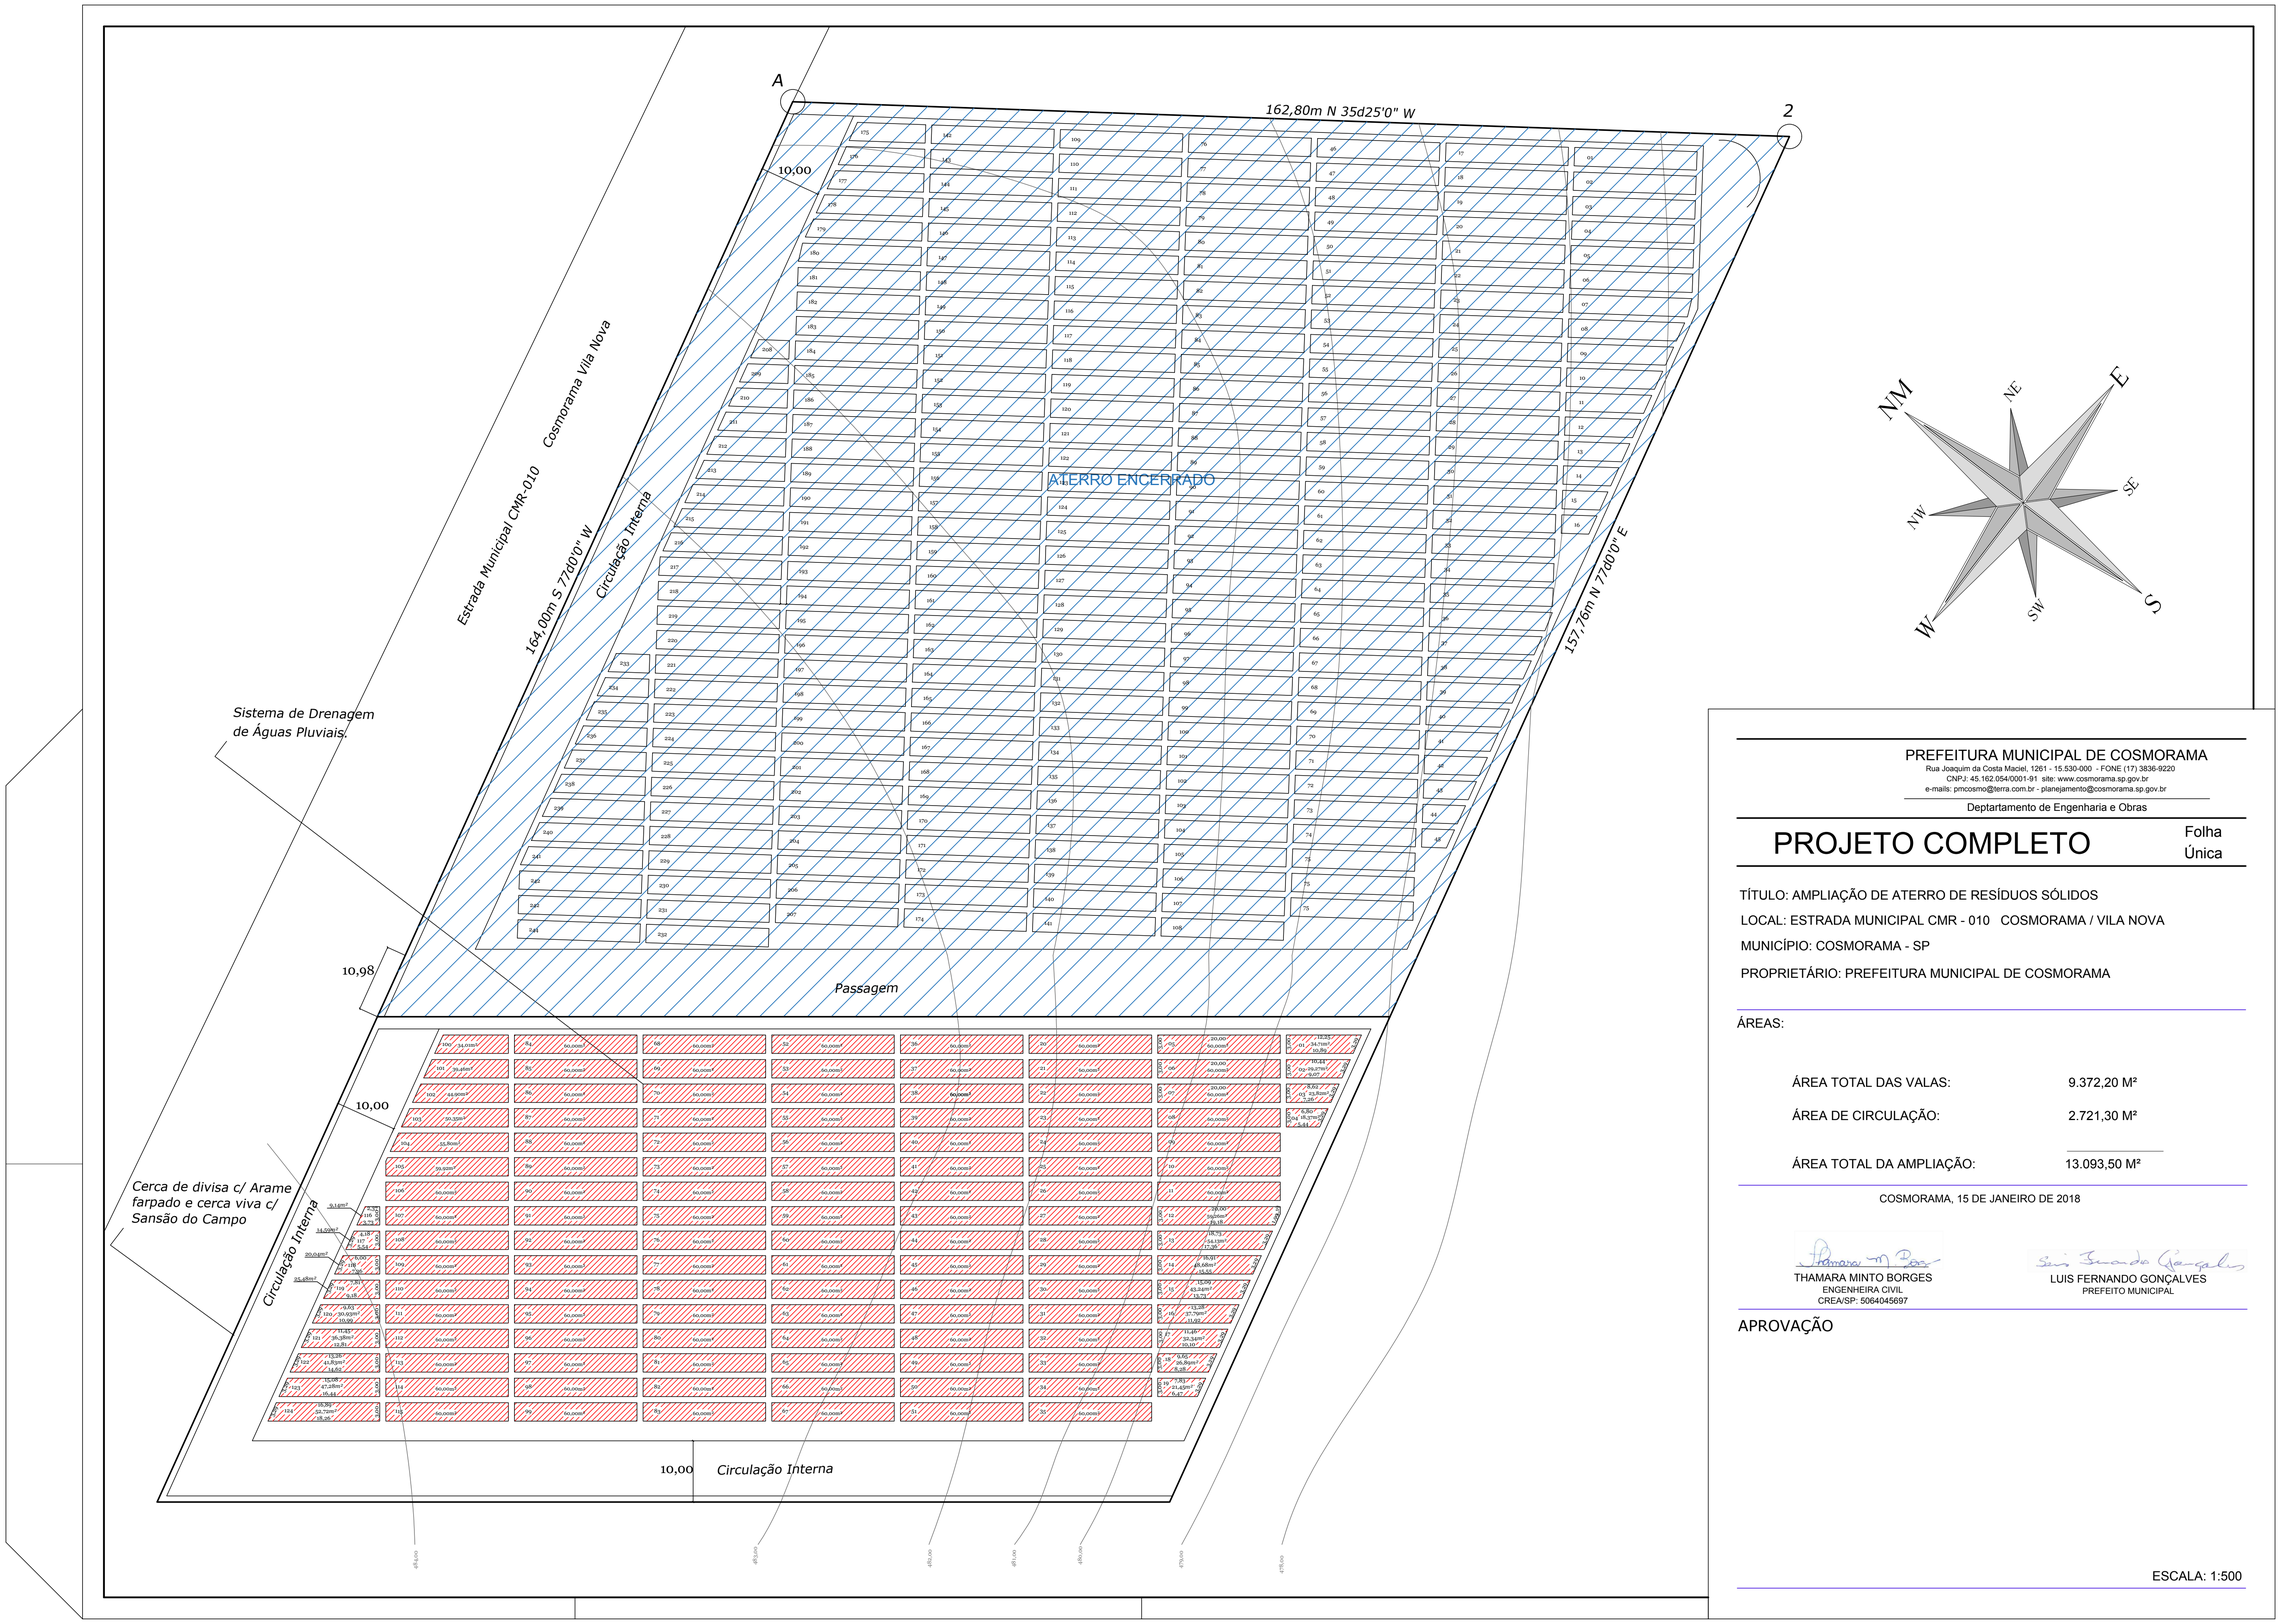

PREFEITURA MUNICIPAL DE COSMORAMA

Rua Joaquim da Costa Maciel, 1261 - 15.530-000 - FONE (17) 3836-9220

CNPJ: 45.162.054/0001-91 site: www.cosmorama.sp.gov.br

e-mails: pmcosmo@terra.com.br - planejamento@cosmorama.sp.gov.br

Deptartamento de Engenharia e Obras

PROJETO COMPLETO

Folha Única

TÍTULO: AMPLIAÇÃO DE ATERRO DE RESÍDUOS SÓLIDOS

LOCAL: ESTRADA MUNICIPAL CMR - 010 COSMORAMA / VILA NOVA

MUNICÍPIO: COSMORAMA - SP

PROPRIETÁRIO: PREFEITURA MUNICIPAL DE COSMORAMA

ÁREAS:

ÁREA TOTAL DAS VALAS:	9.372,20 M²
ÁREA DE CIRCULAÇÃO:	2.721,30 M²
ÁREA TOTAL DA AMPLIAÇÃO:	13.093,50 M²

COSMORAMA, 15 DE JANEIRO DE 2018

THAMARA MINTO BORGES
ENGENHEIRA CIVIL
CREA/SP: 5064045697

LUIS FERNANDO GONÇALVES
PREFEITO MUNICIPAL

APROVAÇÃO

ESCALA: 1:500