




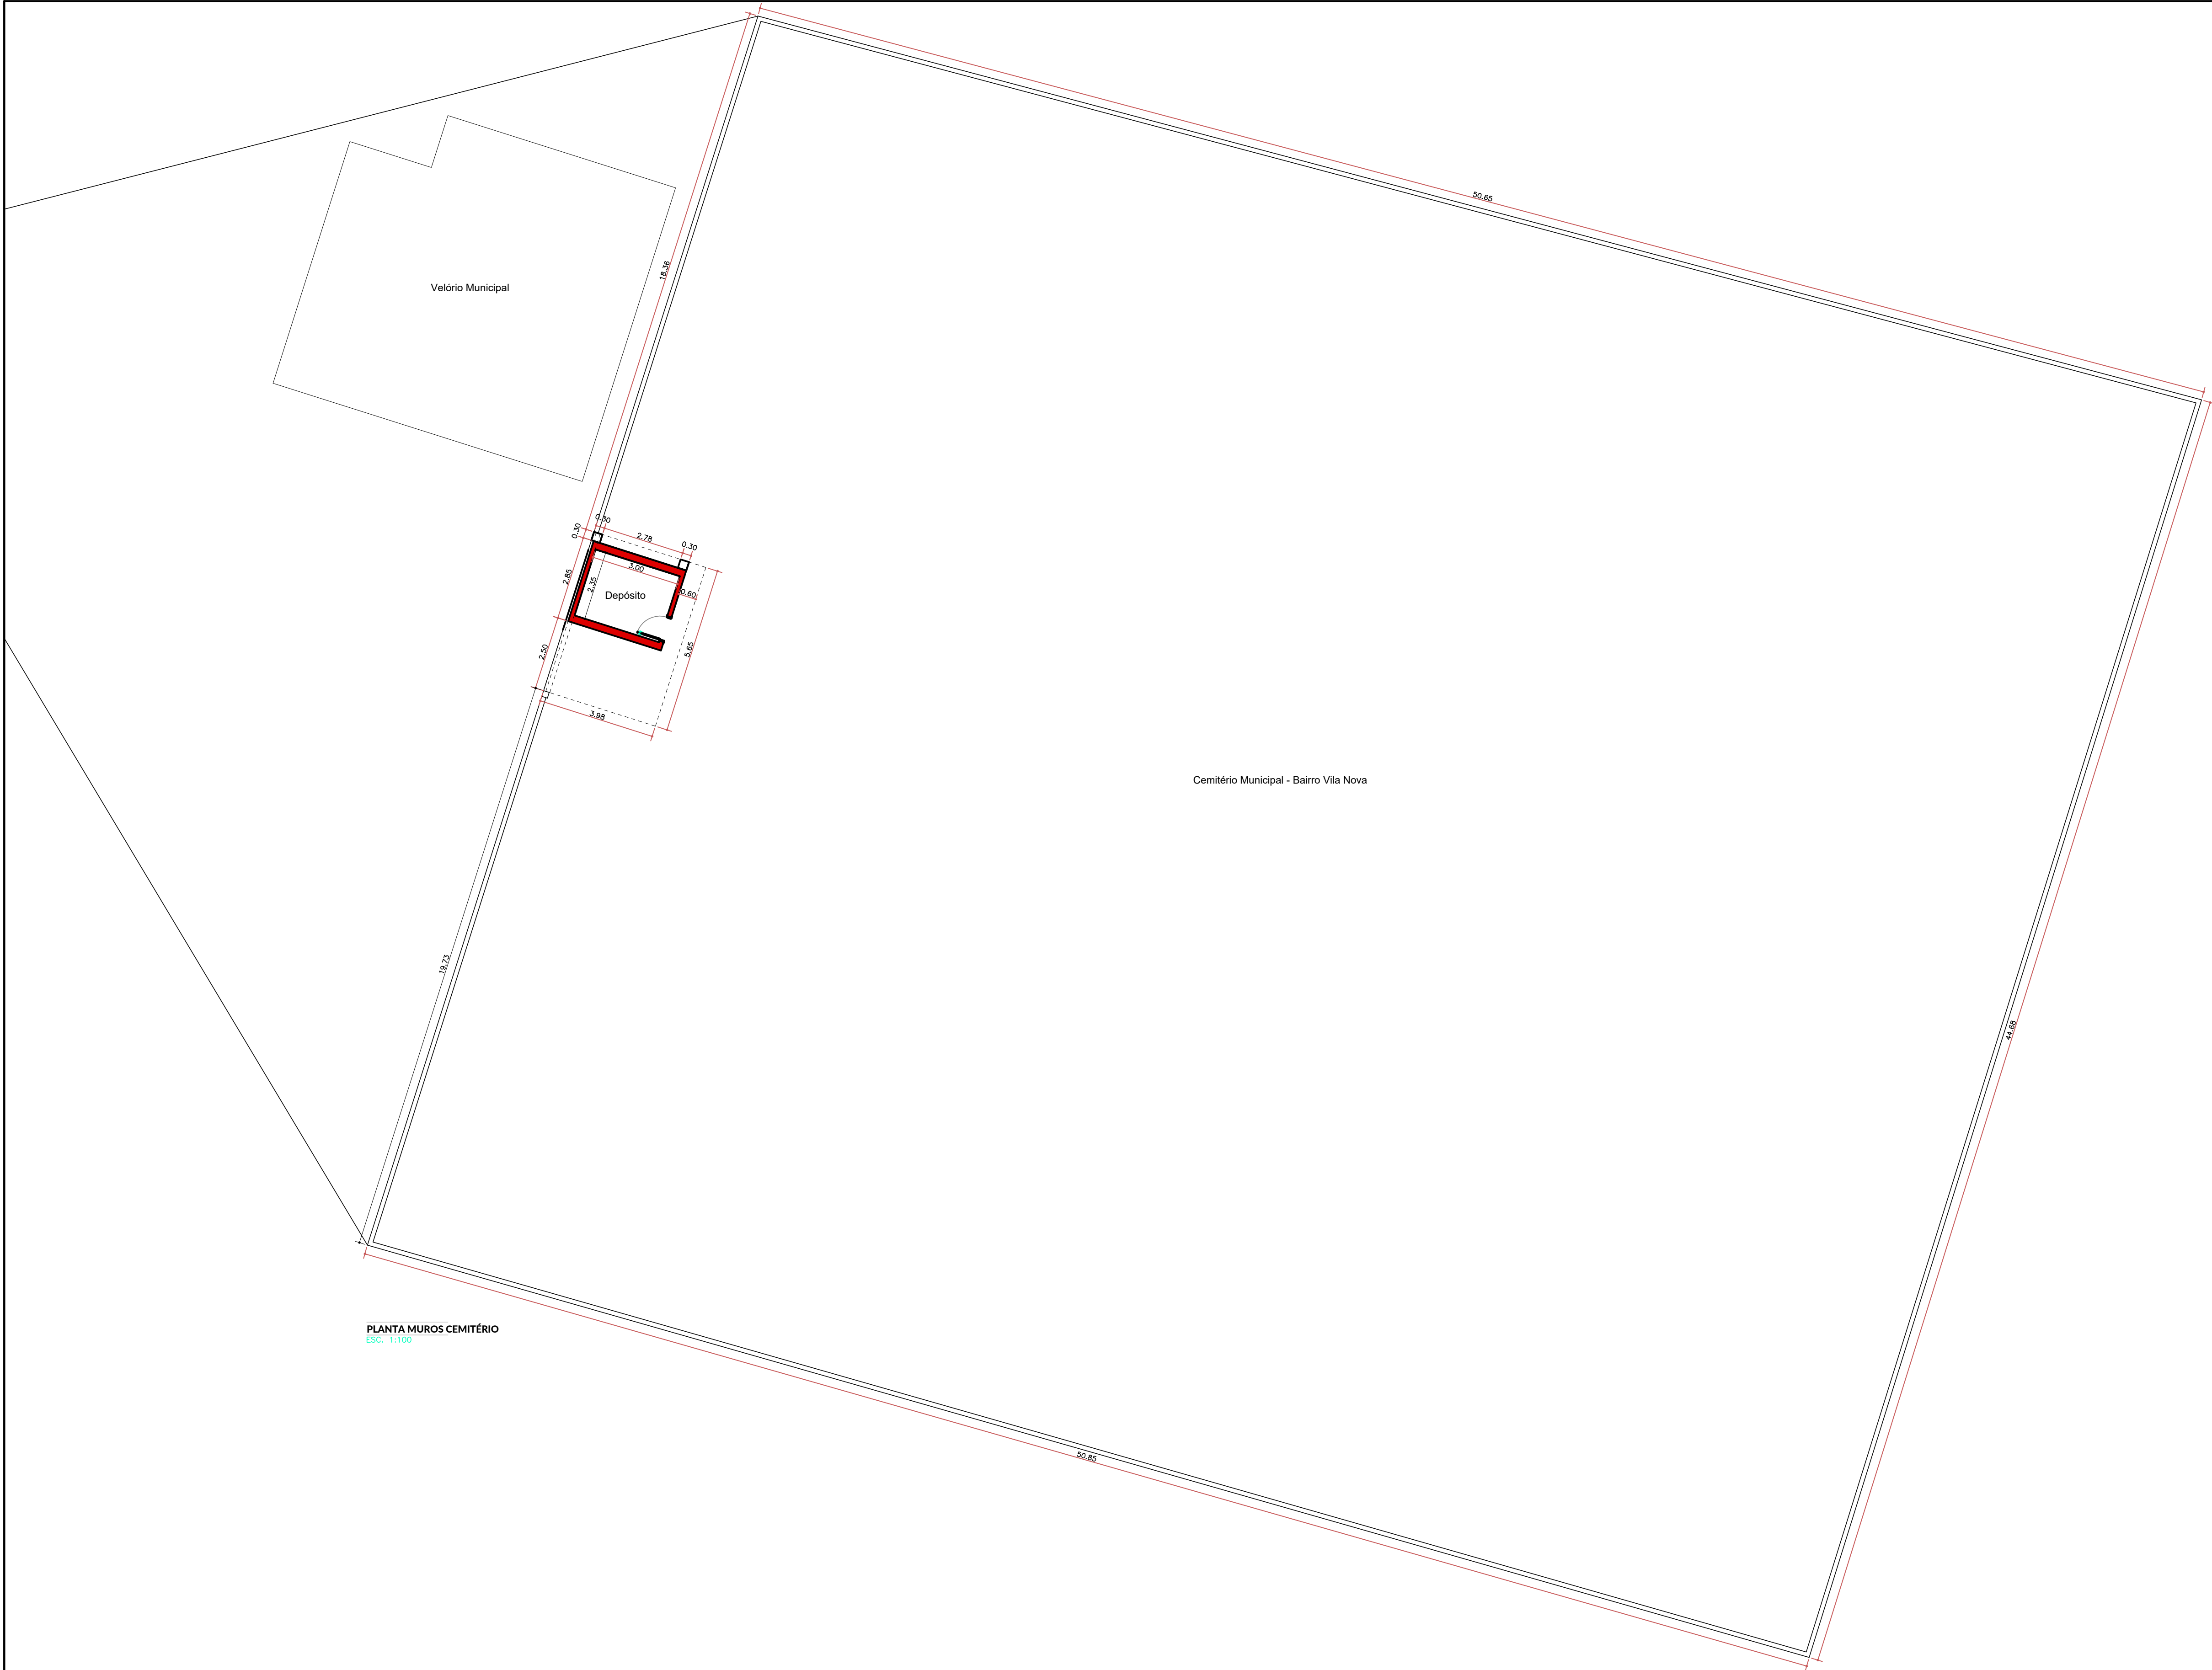


PLANTA MUROS CEMITÉRIO
ESC. 1:100

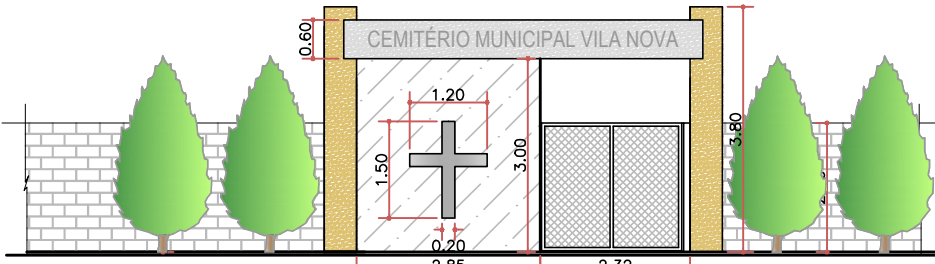

FACHADA ENTRADA CEMITÉRIO
ESC. 1:100

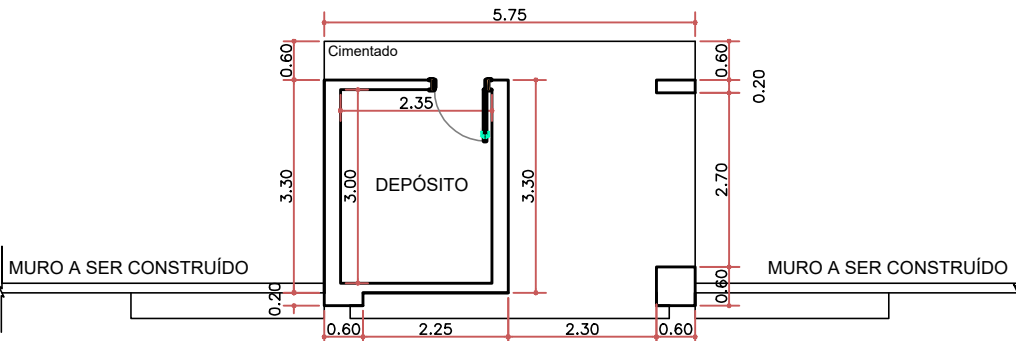

PLANTA
ESC. 1:100

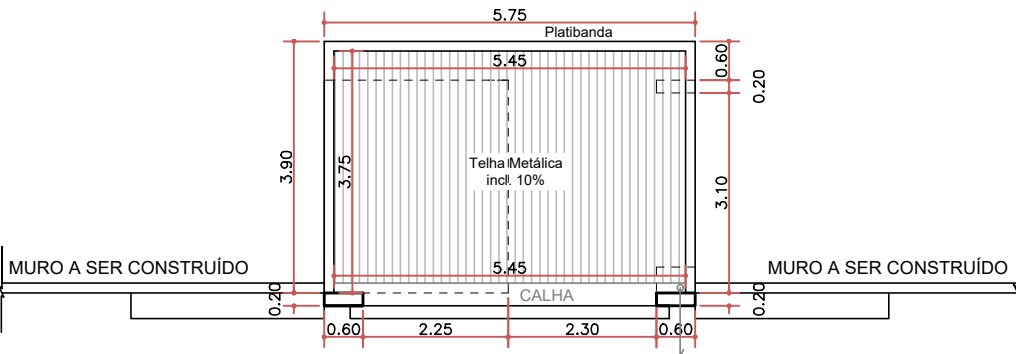

COBERTURA
ESC. 1:100



MUNICÍPIO DE COSMORAMA

Rua Joaquim da Costa Masci, 1.261 - Centro - 15.530-000 - FONE (11) 3836-9220
CNPJ - 45.162.054/0001-91 site: www.cosmorama.sp.gov.br
e-mail: planejamento@cosmorama.sp.gov.br

Departamento de Engenharia e Obras



PROJETO BÁSICO
CONSTRUÇÃO DE ENTRADA E MURO DO CEMITÉRIO

Folha
01/02

OBJETO: PROJETO DE CONSTRUÇÃO

OBRA: CONSTRUÇÃO DE ENTRADA E MUROS DO CEMITÉRIO MUNICIPAL DO
BAIRRO VILA NOVA

LOCAL: RUA SEBASTÃO DE PIERRI - BAIRRO VILA NOVA - COSMORAMA/SP

PROponente: MUNICÍPIO DE COSMORAMA

ÁREAS:	UNID.	SITUAÇÃO:
DO TERRENO	2.242,13m²	
À CONSTRUIR		
MUROS	184,27 m	
CONSTRUÇÃO ENTRADA	18,97 m²	

REGINA GARCIA FASSANI
ENGENHEIRA CIVIL
CREA/SP: 5061767180

NELSON NARCISO DA SILVEIRA JUNIOR
PREFEITO MUNICIPAL

APROVAÇÃO

A.R.T. N°